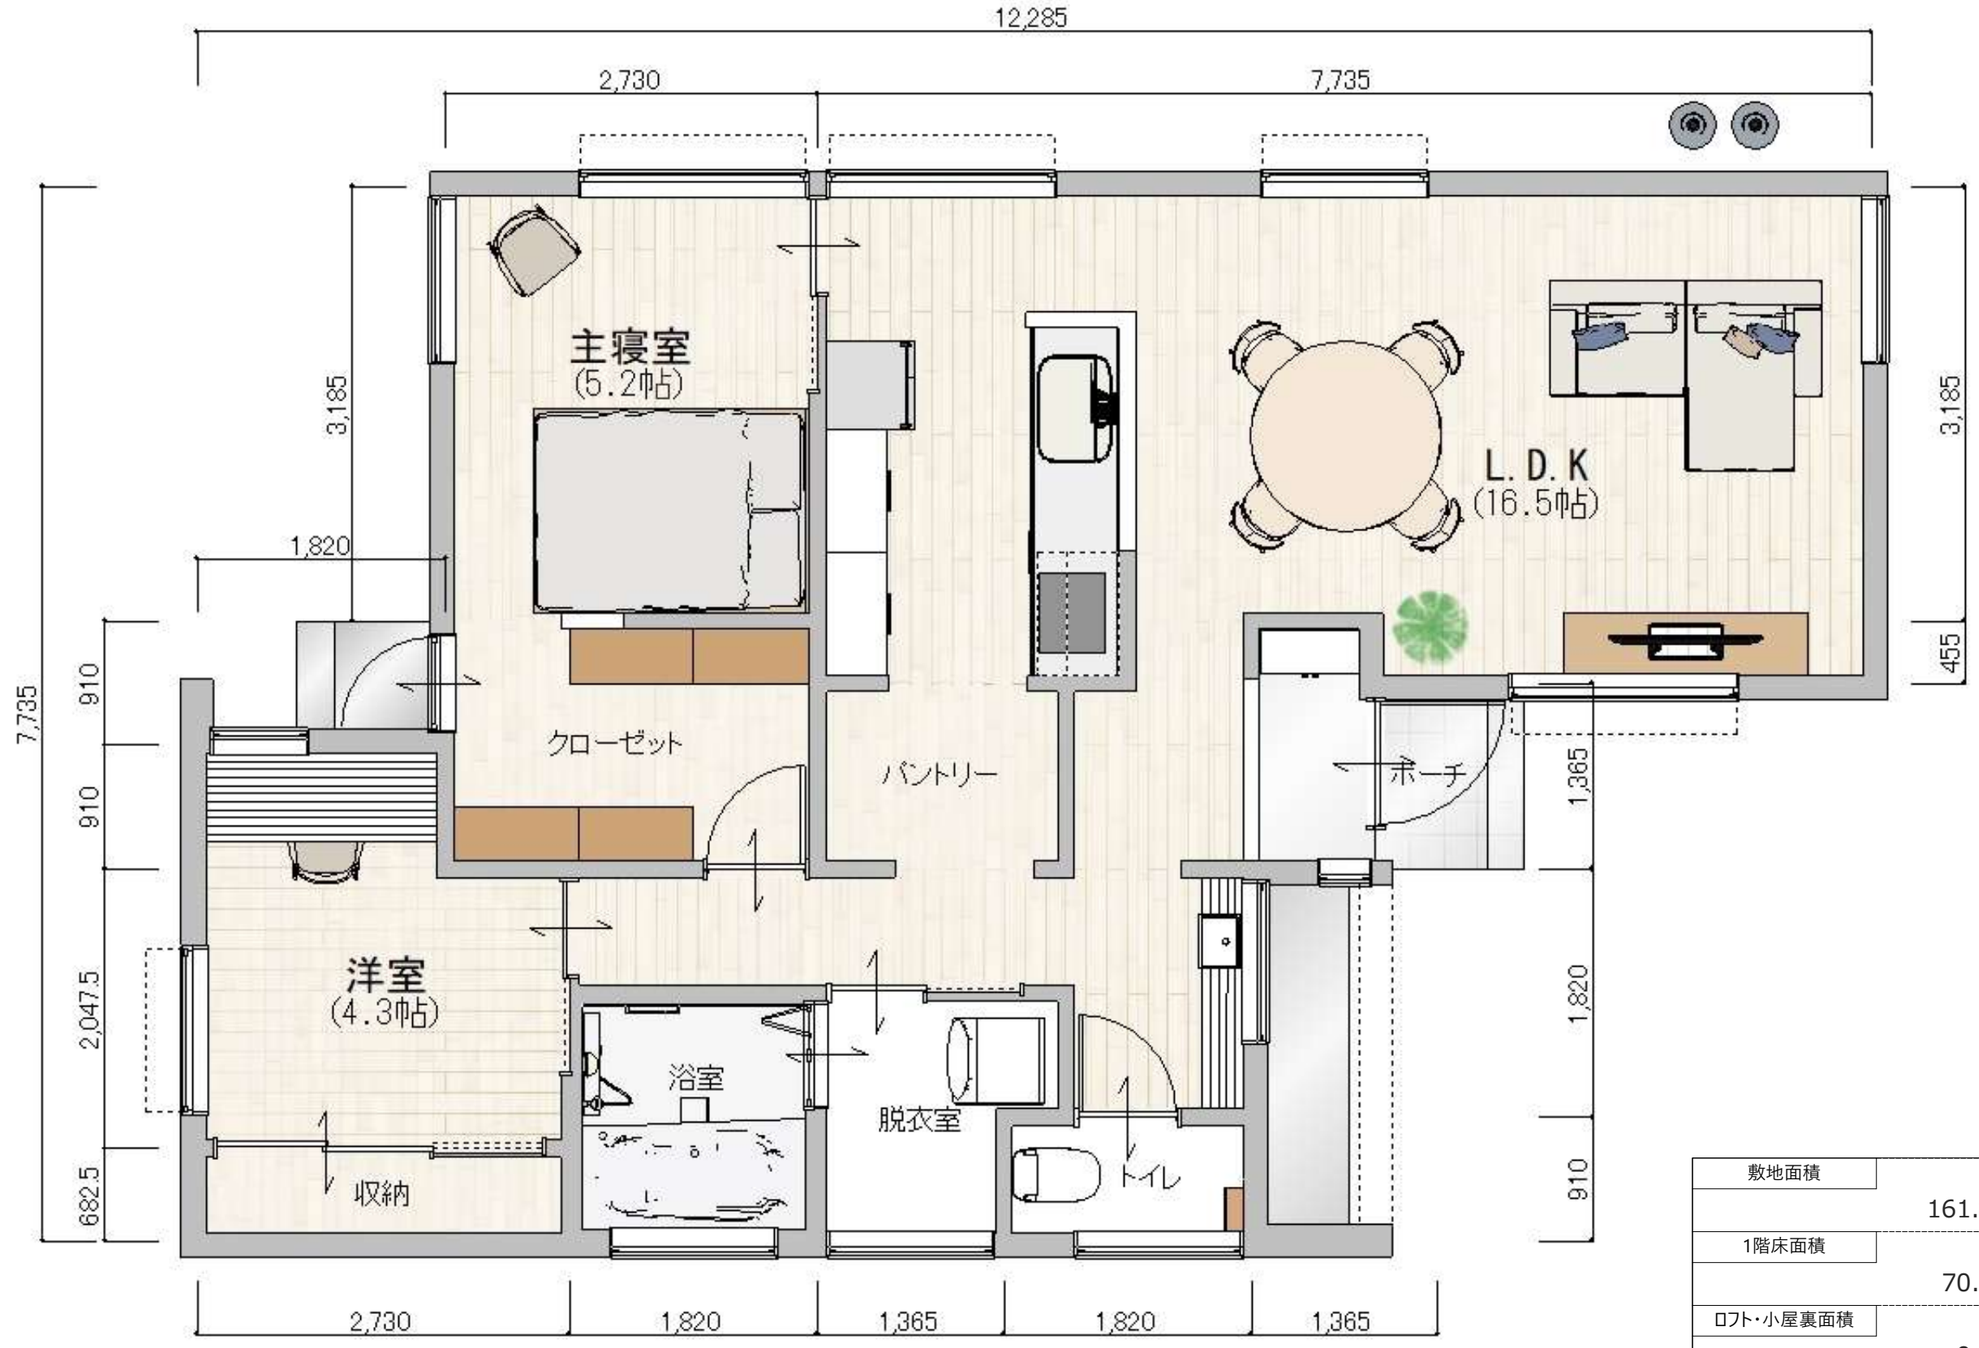

敷地面積	161.85 ㎡	48.95 坪
1階床面積	70.18 ㎡	21.23 坪
ロフト・小屋裏面積	0.00 ㎡	0.00 坪
延べ床面積	70.18㎡	21.23坪

つなぐハウス TSUNAGUHOUSE

注記・メモ	図面名称	縮尺	物件名称
	平面図	1/45	南高田モデル